


1^ FASE LAVORI

PIANO QUARTO Stato di progetto
Scala 1:200

- U.O. ANESTESIA e RIANIMAZIONE
- AREE NON INTERESSATE DAI LAVORI

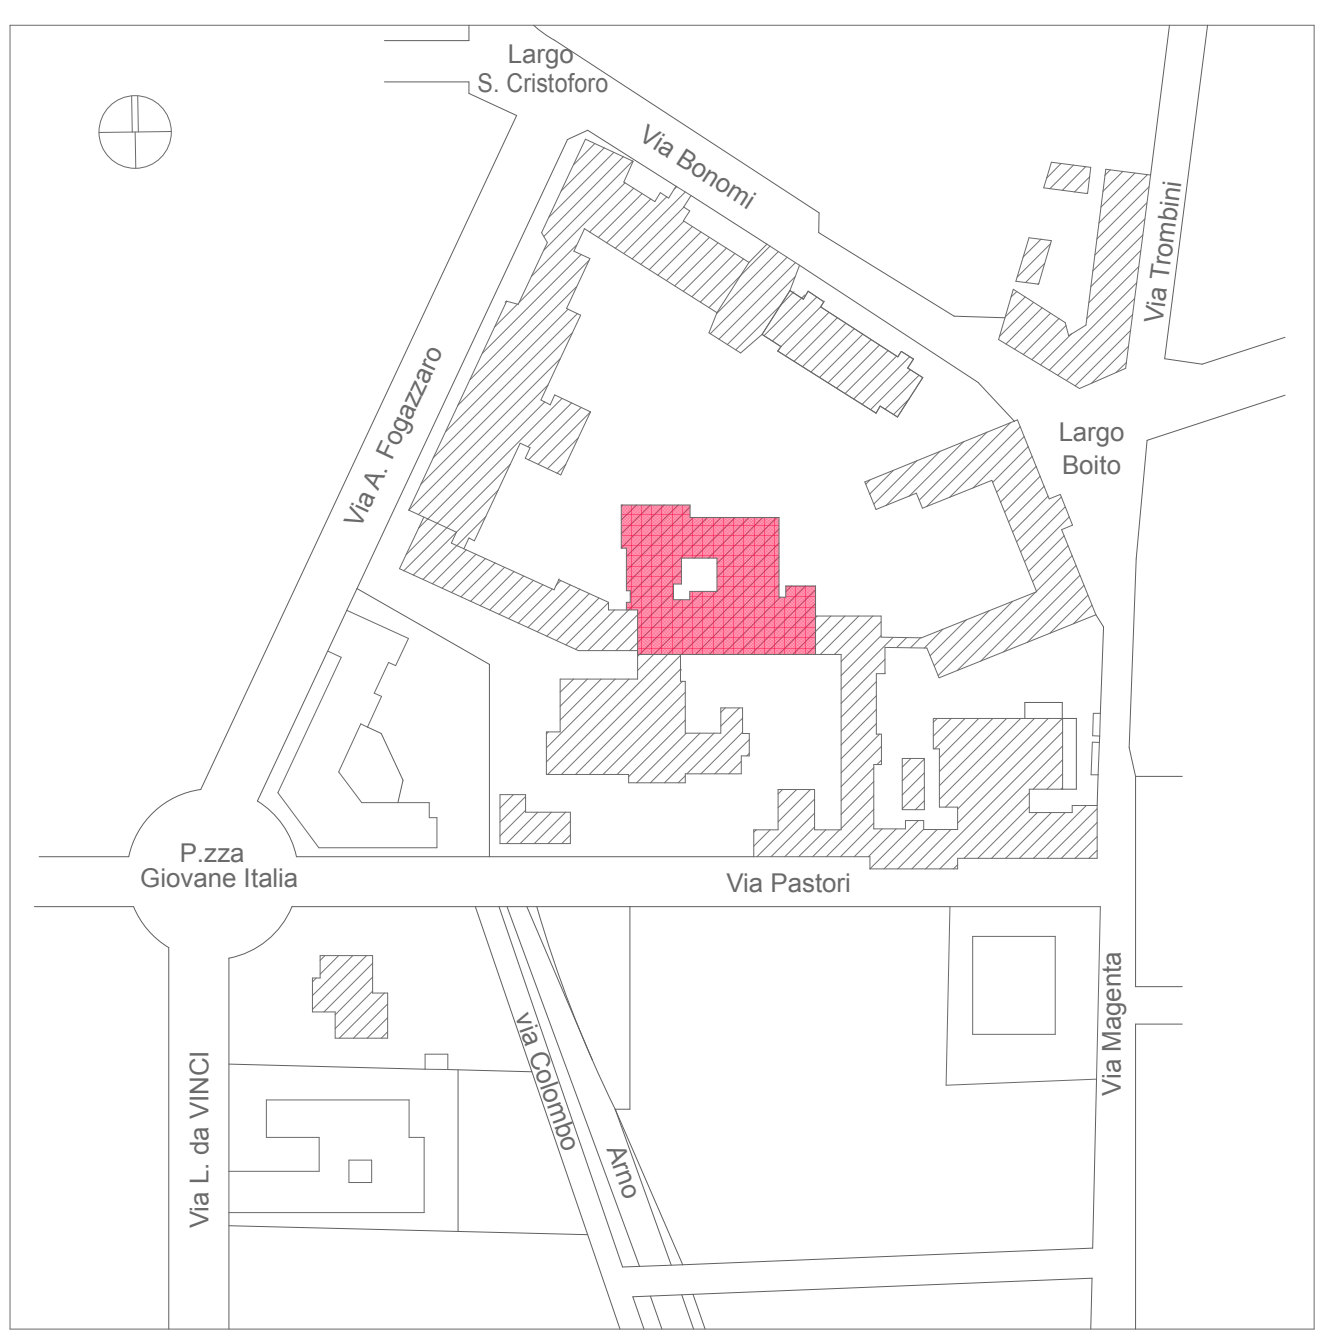


Planimetria generale Ospedale di Gallarate

- edifici del complesso ospedaliero
- area interessata dal progetto

PIANO QUARTO Stato di fatto
Scala 1:200

- AREE NON INTERESSATE DAI LAVORI

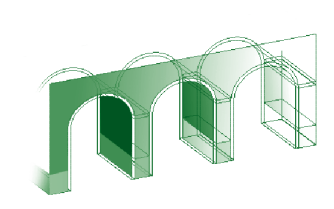

Azienda Ospedaliera S. ANTONIO ABATE di GALLARATE
Largo Boito, 2 - 21013 - Gallarate (VA)

Sistema Sanitario Regione Lombardia

TITOLO:

Ospedale di Gallarate
Padiglione "Polichirurgico"
Piano Terra e Piano Quarto



N. TAV.

02/02

Scala: 1:200

OGGETTO:
Progetto di riqualificazione funzionale e ampliamento dell' U.O. Pronto Soccorso (P.T.) con contestuale trasferimento al 4° Piano e ampliamento dell'U.O. Terapia Intensiva e Rianimazione

DESCRIZIONE: Pianta Piano Quarto (SdF - Progetto)

DIRETTORE GENERALE: dr. H. PONTONI
DIRETTORE SANITARIO: dr.ssa G. ARDEMAGNI

PROGETTISTA:
Unità Operativa Tecnico Patrimoniale
AZIENDA OSPEDALIERA DI GALLARATE
Responsabile: Ing. PAOLO PURICELLI

| | |
|---|---------------|
| D | |
| C | |
| B | |
| A | Novembre 2015 |