


Planimetria generale Ospedale di Gallarate

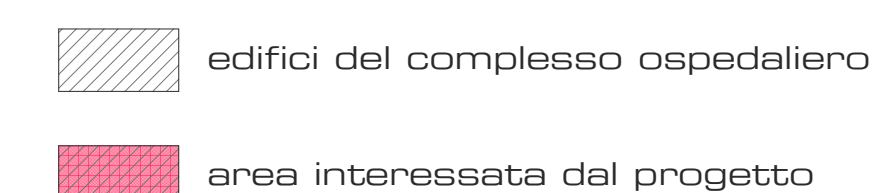

TITOLO:

Ospedale di Gallarate

Padiglione "Polichirurgico"
Piano Terra e Piano Quarto



N. TAV.

01/02

Scala: 1:200

OGGETTO:
----------	-------

Progetto di riqualificazione funzionale e ampliamento dell' U.O.
Pronto Soccorso (P.T.) con contestuale trasferimento al 4°
Piano e ampliamento dell'U.O. Terapia Intensiva e Rianimazione

DESCRIZIONE:	
--------------	--

Pianta Piano Terra
(SdF - Progetto)

DIRETTORE GENERALE:

dr. H. PONTONI

	DIRETTORE SANITARIO
--	---------------------

dr.ssa G. ARDEMAGN

PROGETTISTA:

Unità Operativa Tecnico Patrimoniale
AZIENDA OSPEDALIERA DI GALLARATE
Responsabile: Ing. PAOLO PURICELLI

D	
C	
B	
A	Novembre 2015