


AZIENDA OSPEDALIERA – OSPEDALE DI CIRCOLO DI BUSTO ARSIZIO

PIAZZALE PROF. G. SOLARO 3 – BUSTO ARSIZIO (VA)

ATTIVITA' SPECIFICHE SOGGETTE AL CONTROLLO DEI VIGILI DEL FUOCO AI SENSI DEL D.P.R. 151/2011 – PER VALUTAZIONE DEI RISCHI

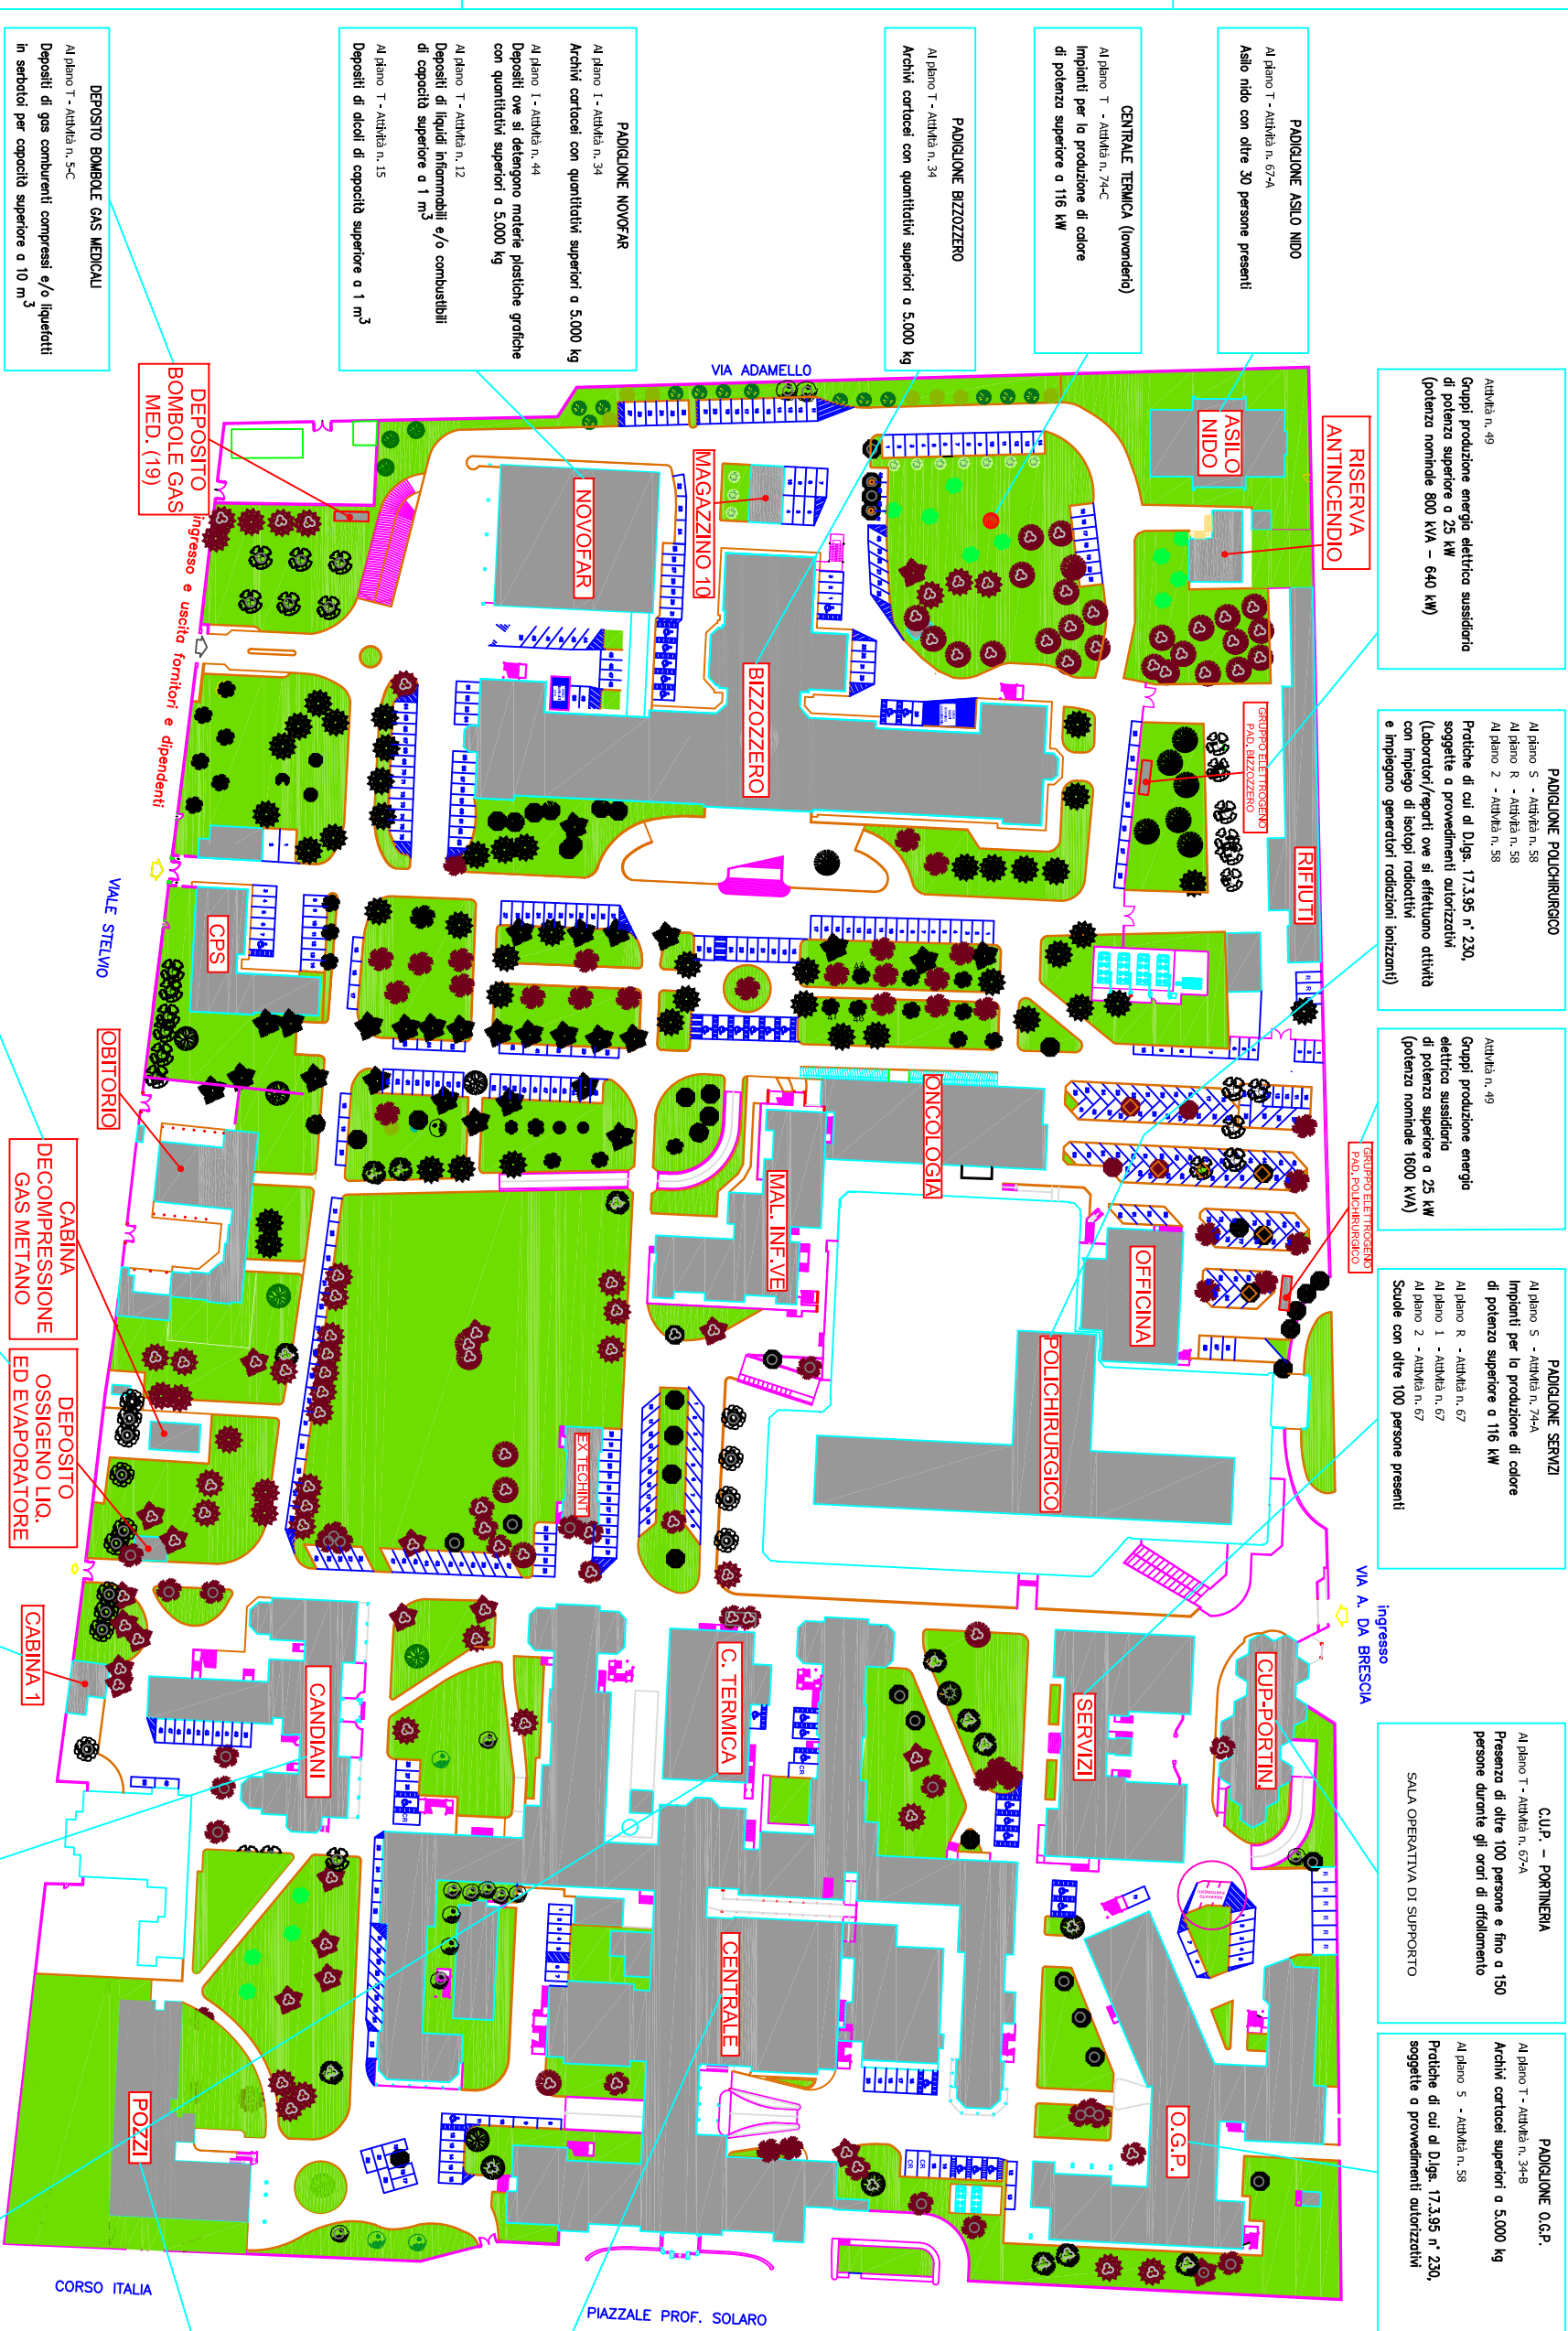

PADIGLIONE		NR	CODICE
POLICHIURGICO		1	BA01
CUP - PORTINERIA		2	BA19
SERVIZI		3	BA14
OGP		4	BA02
			BA03
			BA04
			BA05
CENTRALE		5	BA06
			BA07
			BA12
POZZI		6	BA08
		7	BA09
MALATTIE INFETTIVE		8	BA10
ONCOLOGIA		9	BA22
EX VETERINARIA (denominata anche ex TECHINT)		10	BA16
OFFICINA		11	BA17
CPS + EX SERT (due edifici separati)		12	BA15
NOVOFAR		13	BA24
ASILO NIDO		14	DA CENSIRE
BIZZOZZERO		15	BA11
CENTRALE TERMICA		16	BA21
CABINA ELETTRICA nr 1		17	BA27
AREA RIFIUTI		18	BA18
DEPOSITO BOMBOLE GAS MEDICINALI		19	DA CENSIRE
MAGAZZINO 10 (RETRO BIZZOZZERO)		20	BA31
RISERVA IDRICA ANTINCENDIO		21	BA32
OBITORIO		22	BA13
CABINA DECOMPRESSIONE GAS METANO		23	BA23
GRUPPO ELETTROGENO PAD. BIZZOZZERO		24	DA CENSIRE
GRUPPO ELETTROGENO PAD. POLICHIURGICO		25	DA CENSIRE

PADIGLIONE CENTRALE

Al piano S - Attività n. 34 - B
Archivi cartacei con quantitativi superiori a 5.000 kg e fino a 50.000 kg

Al piano S - Attività n. 35 - B
Depositi ove si detengono pellicole radiografiche con materiale in deposito superiore a 5.000 kg e fino a 20.000 kg

Al piano S - Attività n. 49
Gruppi produzione energia elettrica sussidiaria di potenza superiore a 25 kW

Al piano R - Attività n. 58
Al piano 2 - Attività n. 58

Al piano T - Attività n. 58
Al piano 5 - Attività n. 58

Pratiche di cui al D.lgs. 17.3.95 n°230, soggette a provvedimenti autorizzativi (Laboratori/reperti ove si effettuano attività con impiego di isotopi radioattivi e impiegano generatori radiazioni ionizzanti)

PADIGLIONE POZZI

Al piano T - Attività n. 49
Gruppi produzione energia elettrica sussidiaria di potenza superiore a 25 kW

(potenza nominale 100 kVA – 80 kW)

Al piano T - Attività n. 58
Pratiche di cui al D.lgs. 17.3.95 n°230, soggette a provvedimenti autorizzativi (Laboratori/reperti ove si effettuano attività con impiego di isotopi radioattivi e impiegano generatori radiazioni ionizzanti)

Azienda Ospedaliera Ospedale di Circolo di Busto Arsizio		Presidio Ospedaliero di Busto Arsizio	
Busto Arsizio Saronno Tredate		Ufficio Tecnico	
TUTTI			
EDIFICI P.O. BUSTO A.		GIUGNO 2018	
MFM		1:500	
PLANimetria GENERALE P.O. BUSTO		P.L.G.E.N. 01	
A. CANTIERI		A. CANTIERI	
A. CANTIERI		A. CANTIERI	