

CABINA ELETTRICA DI TRASFORMAZIONE

Al piano T: Cabina elettrica di trasformazione

Attività n. 49-B

Gruppi per la produzione di energia elettrica sussidiaria con motori endotermici ed impianti di cogenerazione di potenza complessiva compresa tra i 350 KW e i 700 KW

PAD. POLIMEDICO - ALA OVEST

Al piano I: U.O. Isotologia/Medicina nucleare/ Anatomia patologica

Attività n. 58

Pratiche di cui al D.lgs. 17.03.1995 n° 230 soggette a provvedimenti autorizzativi. Laboratori/reperti ove si effettuano attività con impiego di isotopi radioattivi e generatori di radiazioni ionizzanti

DEPOSITO OSSIGENO LIQUIDO

Al piano T: Rampe ossigeno liquido

Attività n. 5-B

Depositi di gas combustibili compressi e/o liquefatti in serbatoi fissi e/o recipienti mobili per capacità geometrica complessiva compresa tra i 3 m³ e i 10 m³

PAD. BOTTO

Al piano S: Magazzino economale

Attività n. 34-B

Archivi cartacei con quantitativi superiori a 5.000 Kg e fino a 50.000 Kg

Al piano R: Magazzino farmacia

Attività n. 12-B

Depositi di liquidi infiammabili e/o combustibili di capacità compresa da 1 m³ a 9 m³

Attività n. 15-A

Depositi di alcool di capacità compresa da 1 m³ a 10 m³

Attività n. 34-B

Archivi cartacei con quantitativi superiori a 5.000 Kg e fino a 50.000 Kg

Attività n. 44-B

Depositi ove si detengono materie plastiche grafiche con quantitativi fino a 50.000 Kg

PAD. TROTTI-MAINO

Al piano I: U.O. Radiologia 1

Attività n. 35-B

Depositi ove si detengono pellicole radiofotografiche fino a 20.000 Kg con materiale in deposito superiore a 5.000 Kg

Al piano 3: Sale operatorie

Attività n. 58

Pratiche di cui al D.lgs. 17.03.1995 n° 230 soggette a provvedimenti autorizzativi. Laboratori/reperti ove si effettuano attività con impiego di isotopi radioattivi e generatori di radiazioni ionizzanti

CENTRALE TERMICA

Al piano T: Centrale termica

Attività n. 74-C

Impianti per la produzione di calore alimentati a combustibile solido, liquido o gassoso con potenzialità superiore ai 700 KW

PAD. POLICHIURGICO

Al piano T: U.O. Radiologia

Attività n. 35-B

Depositi ove si detengono pellicole radiofotografiche fino a 20.000 Kg con materiale in deposito superiore a 5.000 Kg

Attività n. 58

Pratiche di cui al D.lgs. 17.03.1995 n° 230 soggette a provvedimenti autorizzativi. Laboratori/reperti ove si effettuano attività con impiego di isotopi radioattivi e generatori di radiazioni ionizzanti

Al piano 5: Deposito

Attività n. 34-B

Archivi cartacei con quantitativi superiori a 5.000 Kg e fino a 50.000 Kg

PAD. SERVIZI

Al piano T: Cucina

Attività n. 74-B

Impianti per la produzione di calore alimentati a combustibile solido, liquido o gassoso con potenzialità compresa tra i 350 KW e i 700 KW

Al piano 2: Mensa del personale

Attività n. 67-A

Presenza di oltre 100 persone e fino a 150 persone durante gli orari di affollamento

PAD. RIABILITAZIONE

Al piano I: U.O. Cardiologia

Attività n. 58

Pratiche di cui al D.lgs. 17.03.1995 n° 230, soggette a provvedimenti autorizzativi

CABINA ELETTRICA DI TRASFORMAZIONE


Al piano T: Cabina elettrica di trasformazione

Attività n. 49-B

Gruppi per la produzione di energia elettrica sussidiaria con motori endotermici ed impianti di cogenerazione di potenza complessiva compresa tra i 350 KW e i 700 KW

PORTINERIA

Al piano T: SALA OPERATIVA DI SUPPORTO

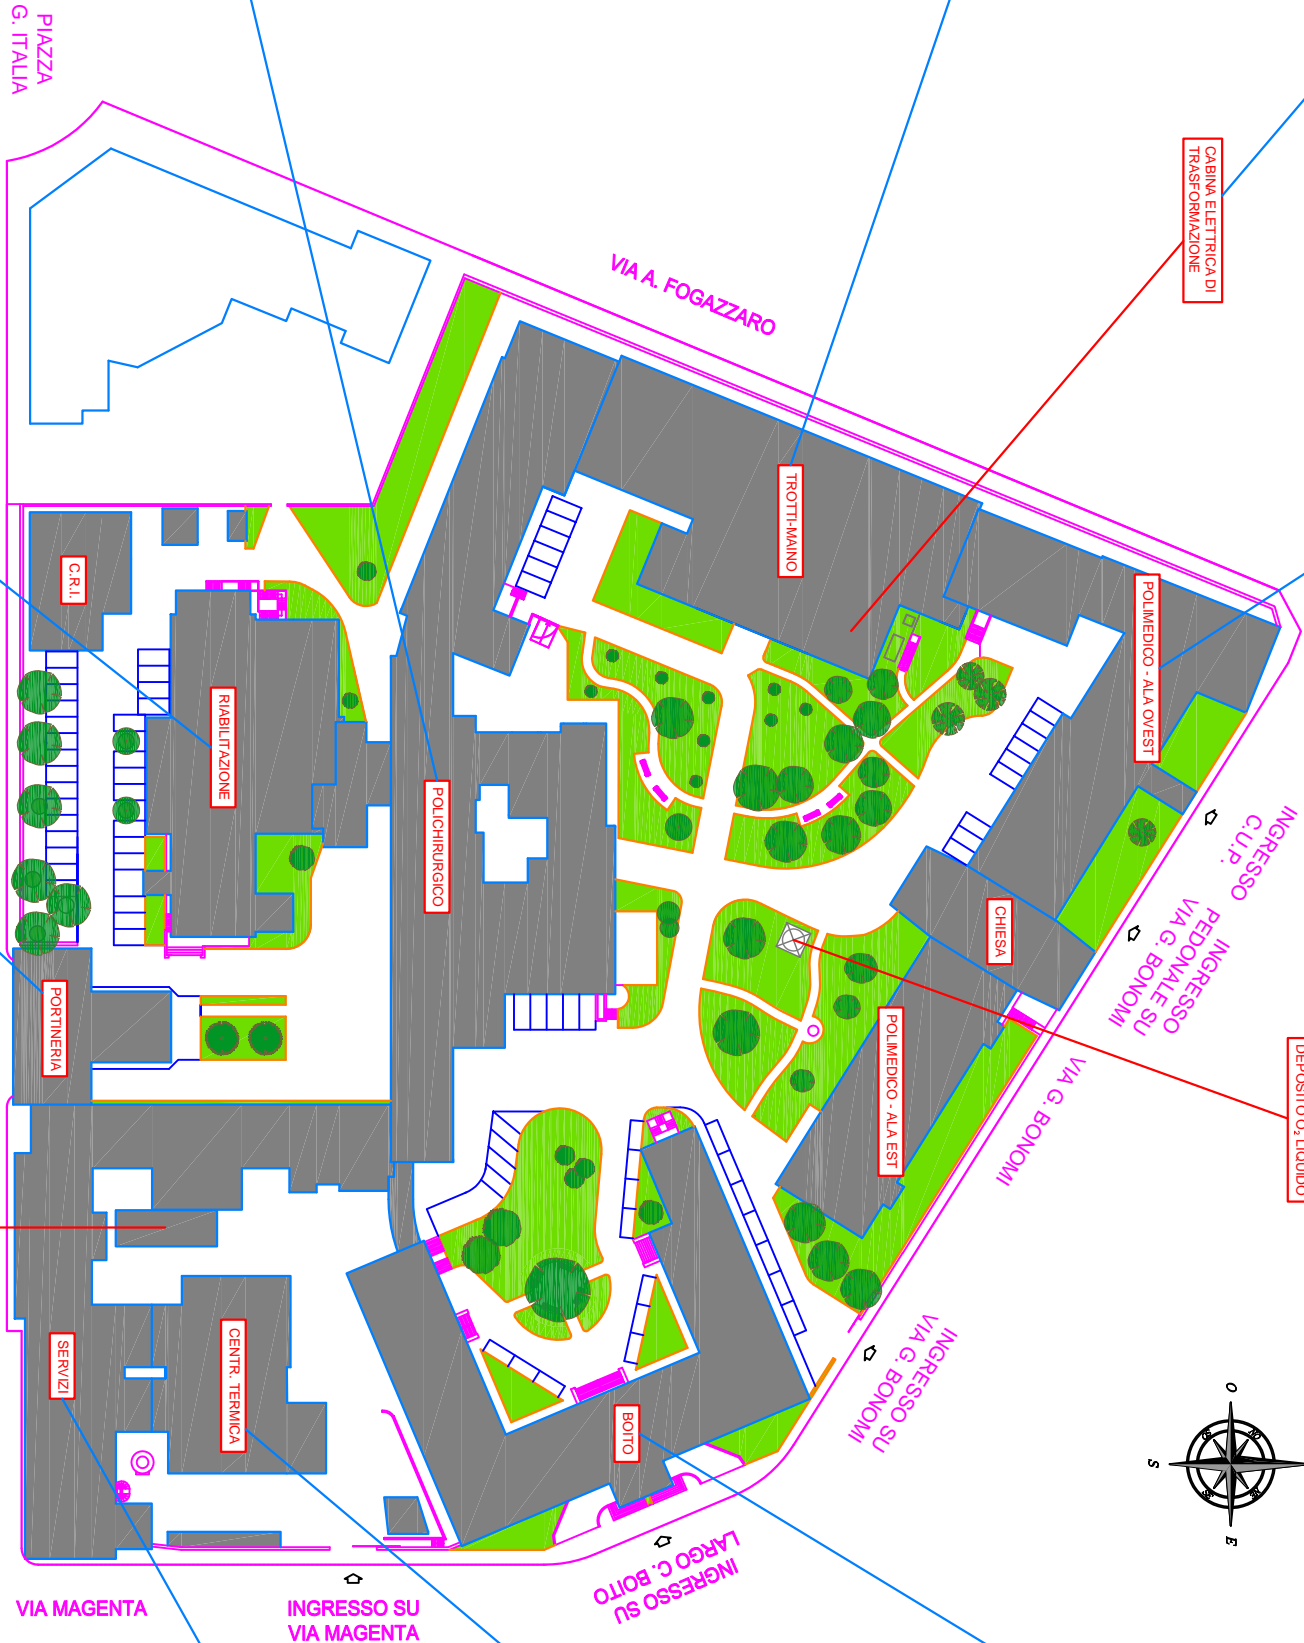

NOTA BENE: TUTTO L'OSPEDALE RICADE NELL'ATTIVITA' n. 68, STRUTTURE SANITARIE PER RICOVERO OSPEDALIERO E/O RESIDENZIALE CON OLTRE 100 POSTI LETTO

ASST VALLE OLONA			
Ospedale di Circolo di Busto Arsizio			
Busto Arsizio - Saronno - Gallarate			
Saronno L. - Angelo			
Prestidio Ospedaliero di Gallarate			
ESTENSIONE E PROTEZIONE RISCHI			
TUTTI			
ATTIVITA' SPECIFICHE SOGGETTE A CONTROLLO			
DEI VV.F. AI SENSI DEL D.P.R. 151/2011			
OCTOBRE 2016			
PLANIMETRIA GENERALE P.O. GALLARATE			
P.O. GALLARATE			
00			