MAGAZZINO

Al piano T: Magazzini

Attività n. 34-B
Archivi cartacei con quantitativi superiori a 5.000 Kg e fino a 50.000 Kg

PAD. BLU

Al piano T-1: Uffici amministrativi

Attività n. 34-B
Archivi cartacei con quantitativi superiori a 5.000 Kg e fino a 50.000 Kg

Al piano 1: CENTRALE DI CONTROLLO DELLE EMERGENZE

DEPOSITO BOMBOLE GAS MEDICINALI

Al piano T: Deposito

Attività n. 5-C
Depositi di gas comburenti compressi e/o liquefatti in serbatoi per capacità superiore a 10 m³

PAD. MARRONE

Al piano I: Magazzino economale

Attività n. 34-B
Archivi cartacei con quantitativi superiori a 5.000 Kg e fino a 50.000 Kg

Al piano T: U.O. Radiologia

Attività n. 35-B
Depositi ove si detengono pellicole radiofotografiche fino a 20.000 Kg con materiale in deposito superiore a 5.000 Kg

Attività n. 58
Pratiche di cui al D.lgs. 17.03.1995 n° 230 soggette a provvedimenti autorizzativi. Laboratori/reparti ove si effettuano attività con impiego di isotopi radioattivi e generatori di radiazioni ionizzanti

Al piano 1: U.O. Oncologia

Rischio chimico connesso allo stoccaggio ed alla diluizione dei Farmaci Chemioterapici Antiblastici

PAD. ARANCIO

Al piano I-R: Uffici amministrativi e archivi

Attività n. 34-B
Archivi cartacei con quantitativi superiori a 5.000 Kg e fino a 50.000 Kg

PAD. GIALLO

Al piano T: CUP

Attività n. 67-A
Presenza di oltre 100 persone e fino a 150 persone durante gli orari di affollamento

PAD. ROSSO

Al piano I: U.O. Farmacia

Attività n. 34-B
Archivi cartacei con quantitativi superiori a 5.000 Kg e fino a 50.000 Kg

Attività n. 12
Depositi di liquidi infiammabili e/o combustibili di capacità compresa da 1 m³ a 9 m ³

Attività n. 15
Depositi di alcoli di capacità compresa da 1 m³ a 10 m³

Attività n. 44-B
Depositi ove si detengono materie plastiche grafiche con quantitativi fino a 50.000 Kg

Al piano T: Locale tecnico

Attività n. 49-C
Gruppi produzione di energia elettrica sussidiaria di potenza superiore a 700 KW

Al piano 1: U.O. Cardiologia

Attività n. 58
Pratiche di cui al D.Lgs. 17.03.1995 n° 230, soggette a provvedimenti autorizzativi

Al piano 4: Blocco operatorio

Attività n. 58
Pratiche di cui al D.Lgs. 17.03.1995 n° 230, soggette a provvedimenti autorizzativi

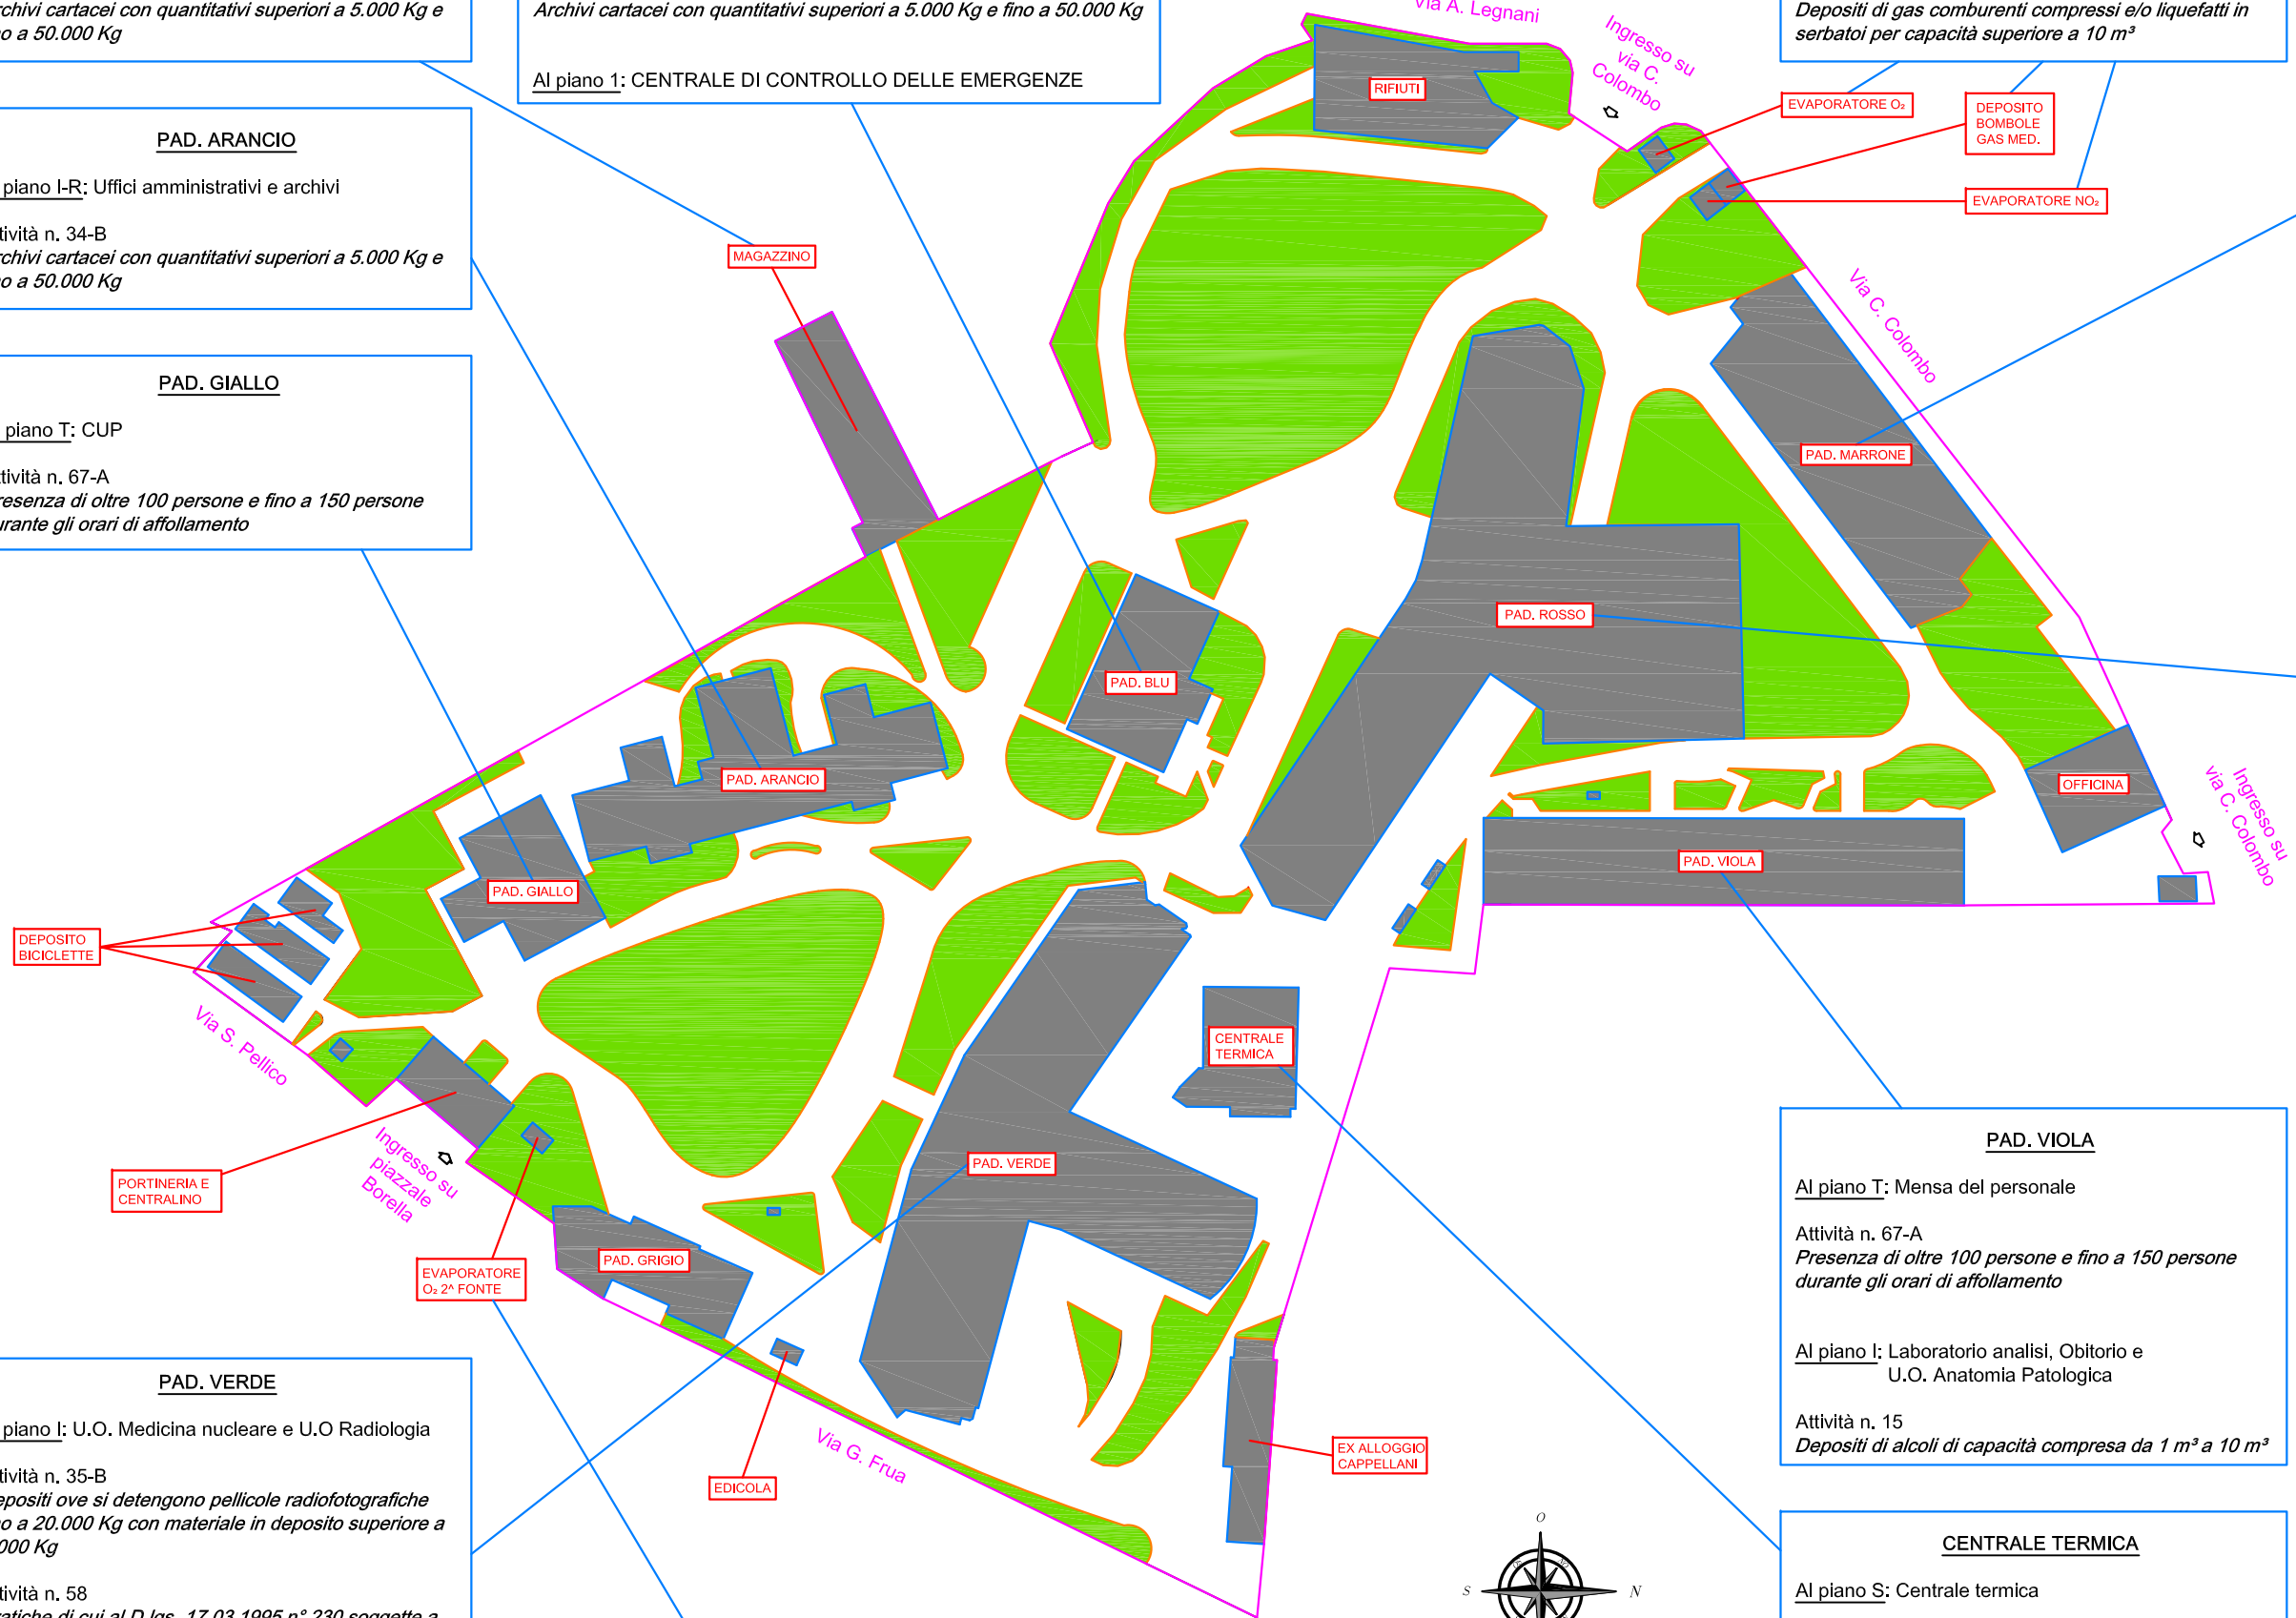

PAD. VERDE

Al piano I: U.O. Medicina nucleare e U.O Radiologia

Attività n. 35-B
Depositi ove si detengono pellicole radiofotografiche fino a 20.000 Kg con materiale in deposito superiore a 5.000 Kg

Attività n. 58
Pratiche di cui al D.lgs. 17.03.1995 n° 230 soggette a provvedimenti autorizzativi. Laboratori/reparti ove si effettuano attività con impiego di isotopi radioattivi e generatori di radiazioni ionizzanti

Al piano T: Ufficio Cartellle Cliniche e U.O. Dialisi

Attività n. 34-B
Archivi cartacei con quantitativi superiori a 5.000 Kg e fino a 50.000 Kg

DEPOSITO OSSIGENO LIQUIDO ED EVAPORATORE

Al piano T: Deposito

Attività n. 5-C
Depositi di gas comburenti compressi e/o liquefatti in serbatoi per capacità superiore a 10 m³

NOTA BENE: TUTTO L'OSPEDALE RICADE NELL'ATTIVITA' n. 68, STRUTTURE SANITARIE PER RICOVERO OSPEDALIERO E/O RESIDENZIALE CON OLTRE 100 POSTI LETTO

PAD. VIOLA

Al piano T: Mensa del personale

Attività n. 67-A
Presenza di oltre 100 persone e fino a 150 persone durante gli orari di affollamento

Al piano I: Laboratorio analisi, Obitorio e U.O. Anatomia Patologica

Attività n. 15
Depositi di alcoli di capacità compresa da 1 m³ a 10 m³

CENTRALE TERMICA

Al piano S: Centrale termica

Attività n. 74-C
Impianti per la produzione di calore di potenza superiore a 116 KW

Al piano T: Locale tecnico

Attività n. 49-B
Gruppi produzione di energia elettrica sussidiaria di potenza superiore a 350 KW e fino a 700 KW

ASST VALLE OLONA
Ospedale di Circolo di Busto Arsizio
Busto Arsizio – Saronno – Gallarate
Somma L. – Angera

Presidio Ospedaliero di Saronno
S.C. SERVIZIO PREVENZIONE E PROTEZIONE RISCHI

PADIGLIONE	PIANO	REPARTO
TUTTI	-	-

TITOLO PROGETTO: EDIFICI P.O. SARONNO
DATA: GIUGNO 2018
TIPO DI PROGETTO:
SCALA: 1:400
TAVOLA: PLANIMETRIA GENERALE P.O. SARONNO
TAVOLA n°: PLGEN 01
REVISIONE: 00

IL COMMITTENTE | IL PROGETTISTA | IL DIRETTORE DEI LAVORI | L'IMPRESA COSTRUTTRICE